


Innenansicht

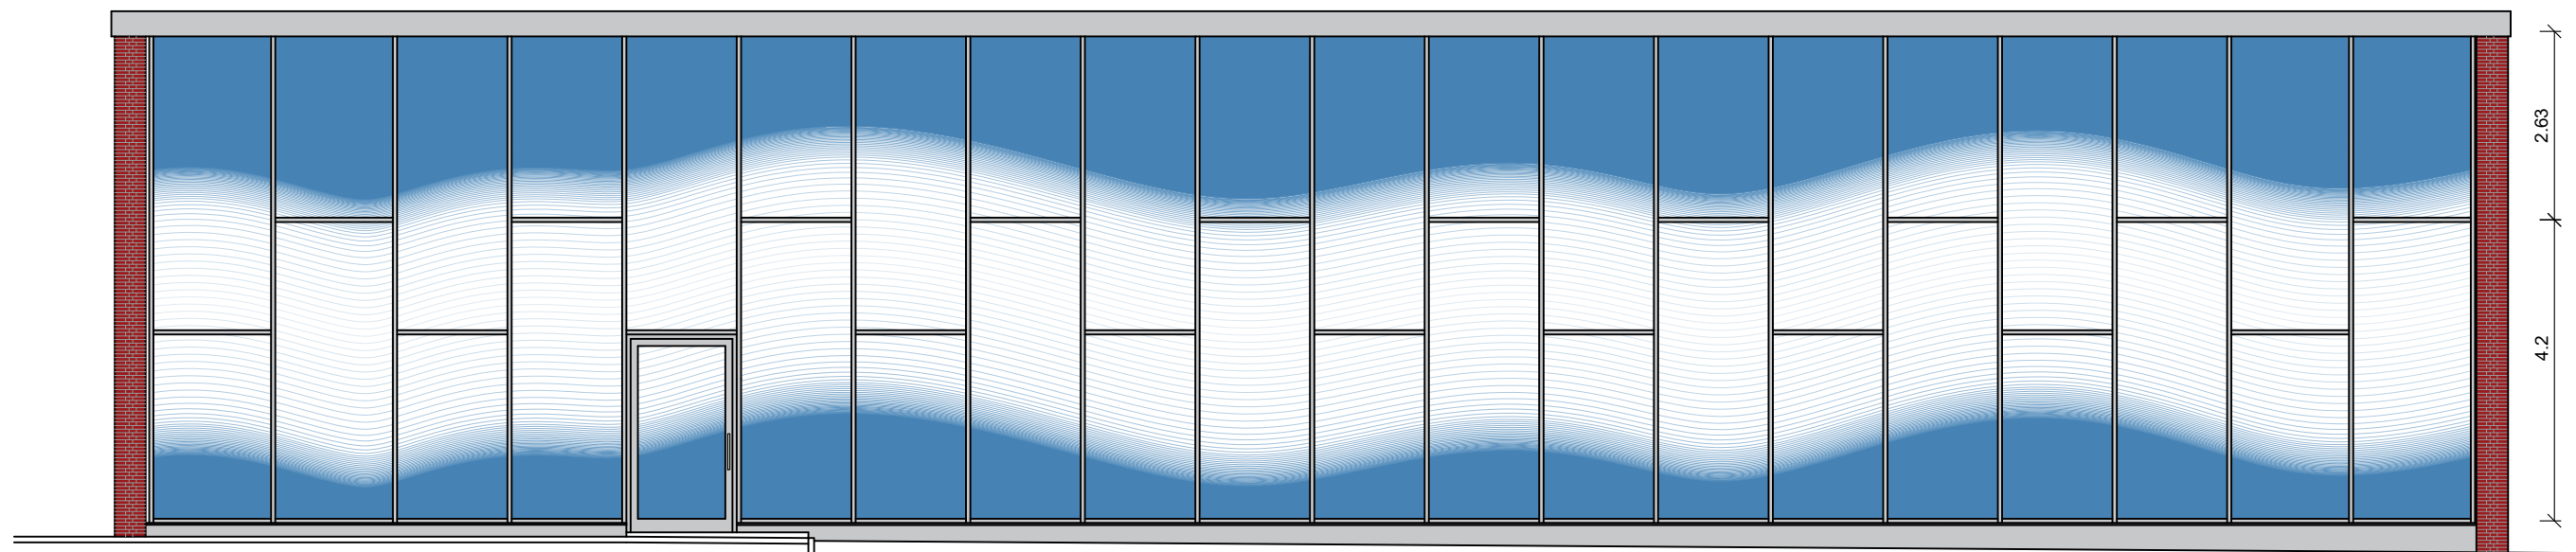

Außenansicht

										<b>IMF</b> INGENIEURGESELLSCHAFT MEINHARDT FULST		Theodor-Fontane-Straße 11 38855 Wernigerode Telefon 0 39 43 / 4 08 53-0 Telefax 0 39 43 / 4 08 53-33 www.i-mf.de		
xx.xx.xx	xx	xx	Planerstellung											
Datum:	gez.	gepr.	Änderungen / Ergänzungen:				Index:							
Plan-Nr.:	X XXX XXX X XX			Blatt:	-	Index:	-		Bauherr:		Stadtwerke Königslutter GmbH			
Datum:	25.01.2022	M:	1:100	gezeichnet:	C. Dornbusch		geprüft:		xxx		Projekt:		Lutterwelle - Erneuerung der Glasfassaden	
										Inhalt:		<b>Entwurf - Glasdruck</b> Südfassade - Farbvariante 1.1		